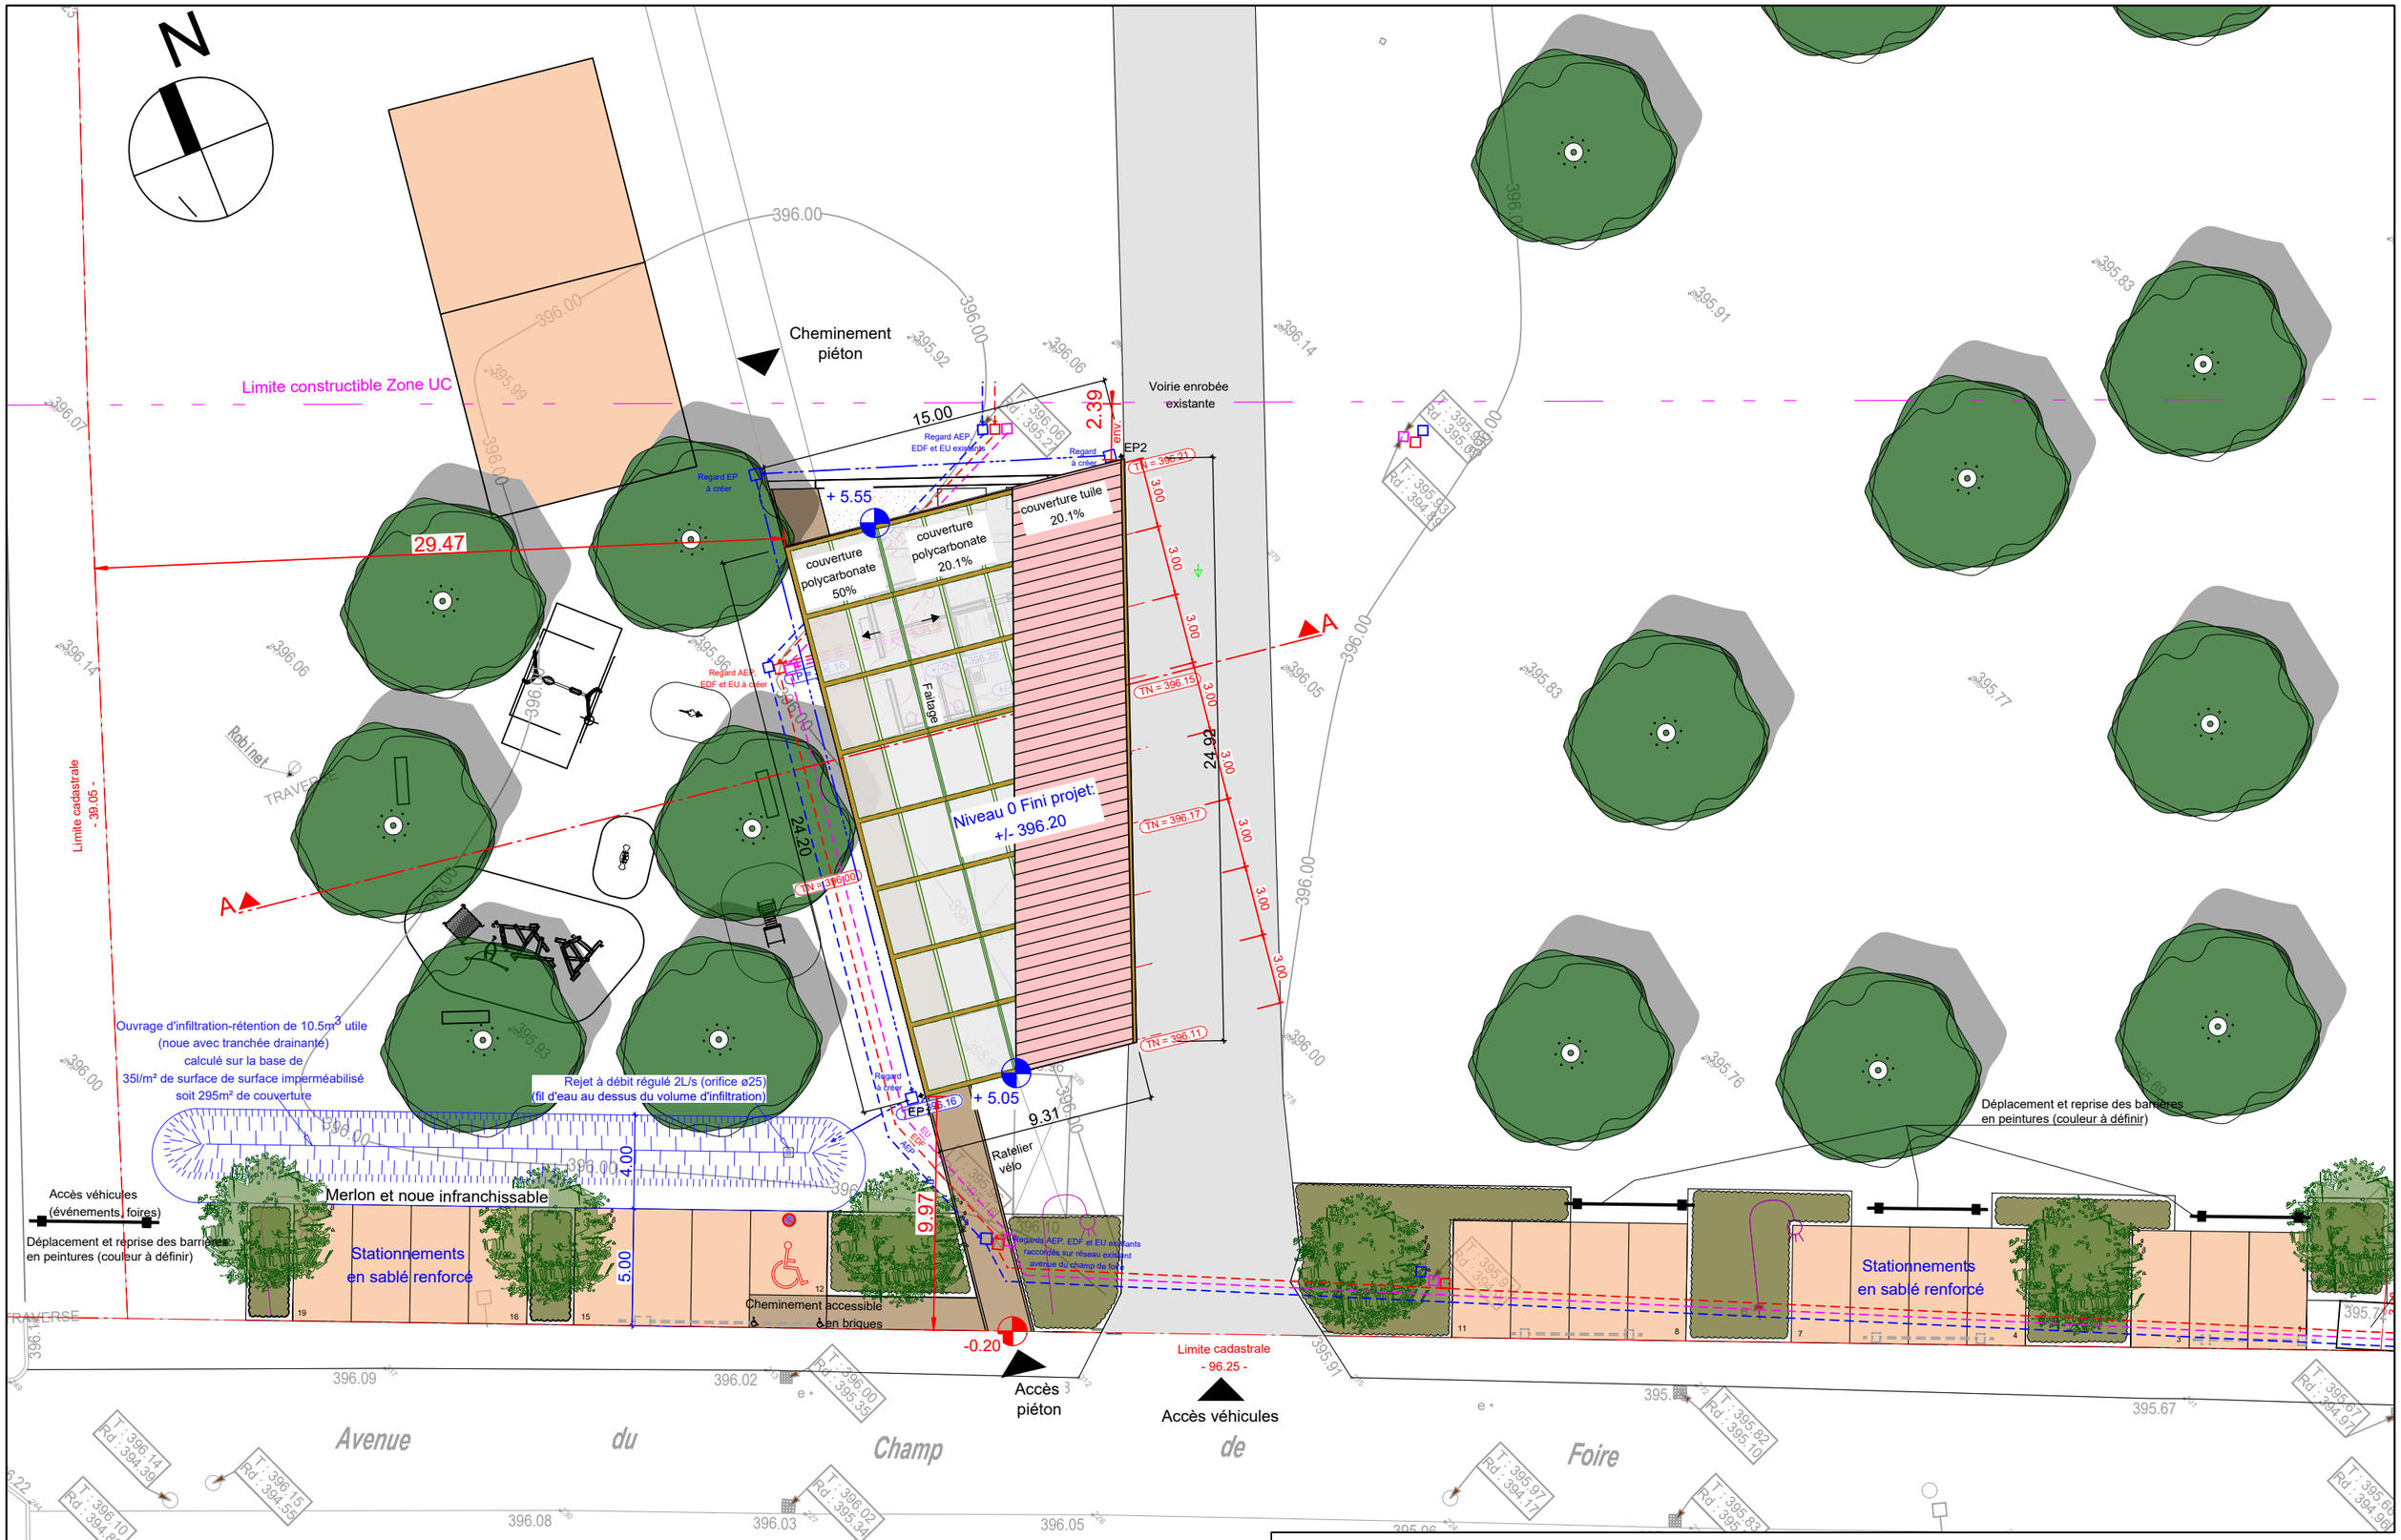

QUILIBRE Architectes
CONSTRUISONS ENSEMBLE POUR DEMAIN

24.32	PC2.	Ech.
APD	PLAN MASSE	1/250ème
10/06/2025		format A3