




FACADE SUD

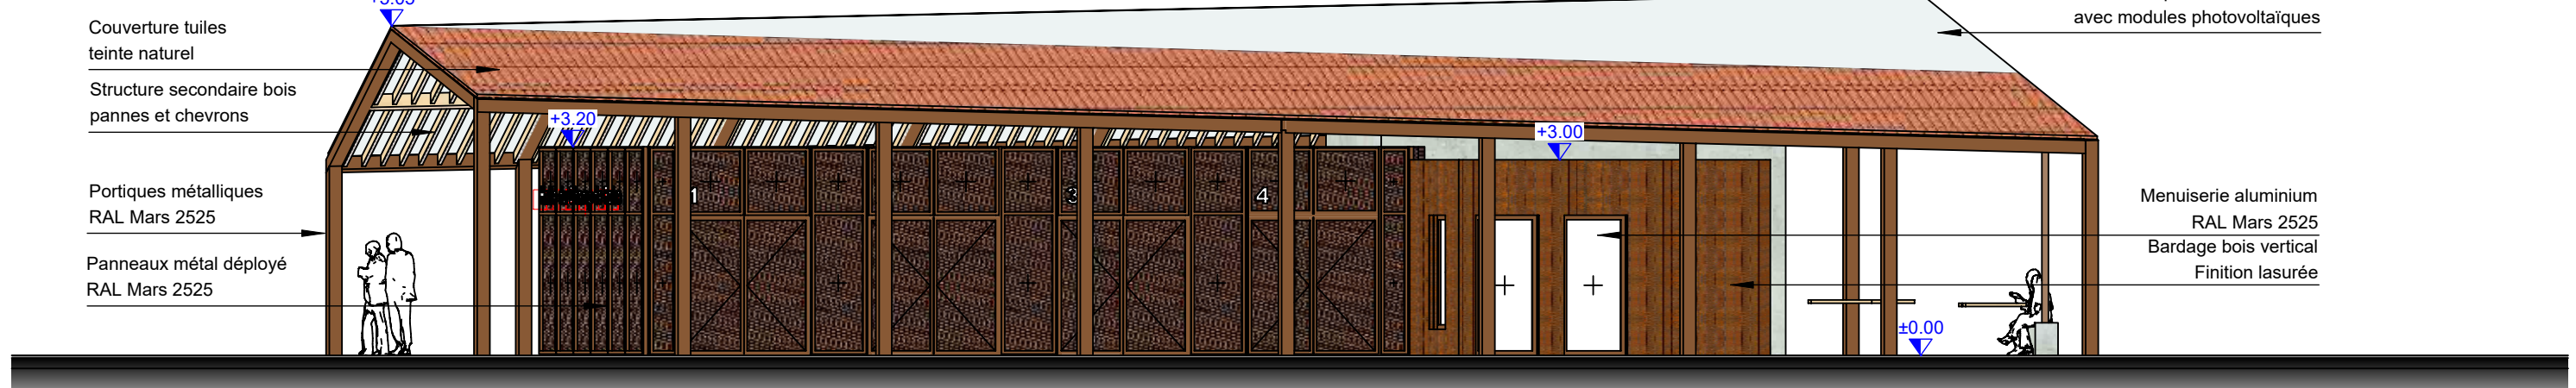

FACADE EST

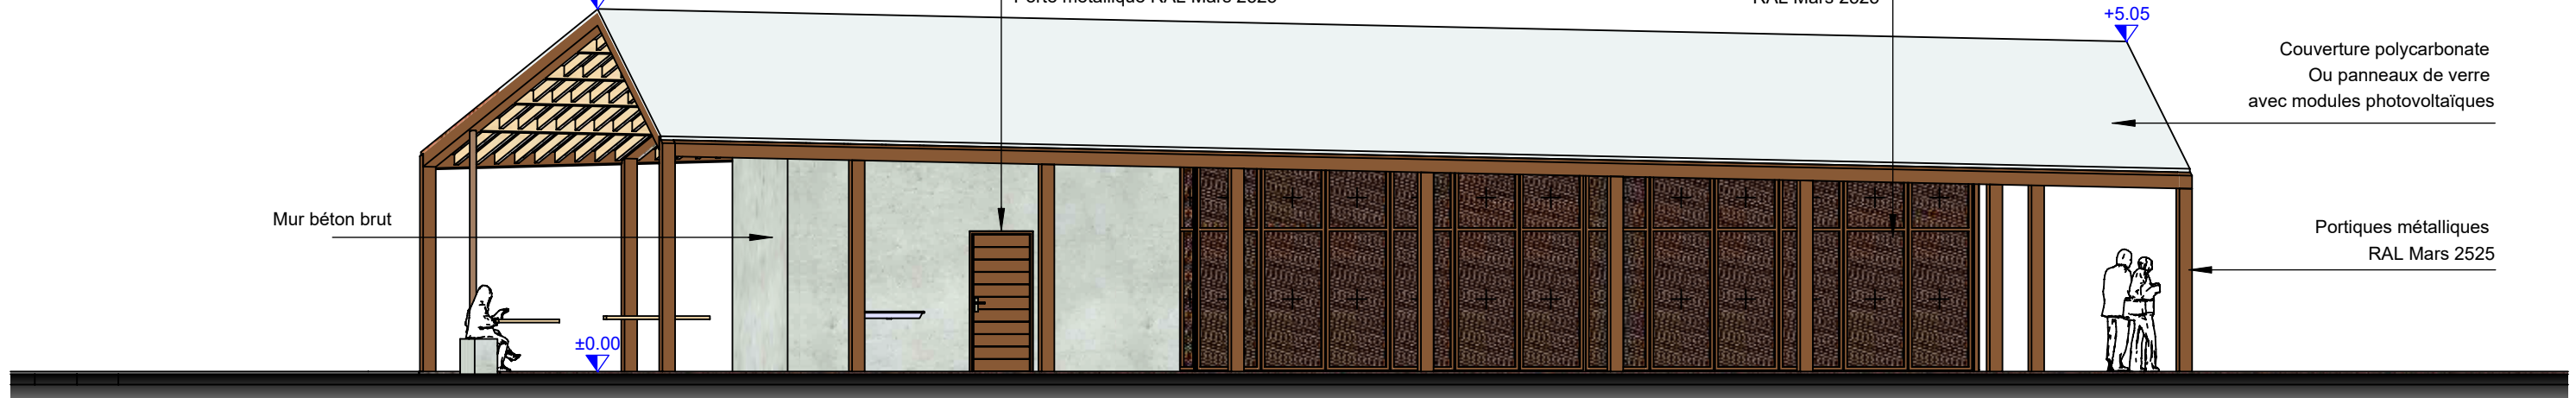


FACADE OUEST

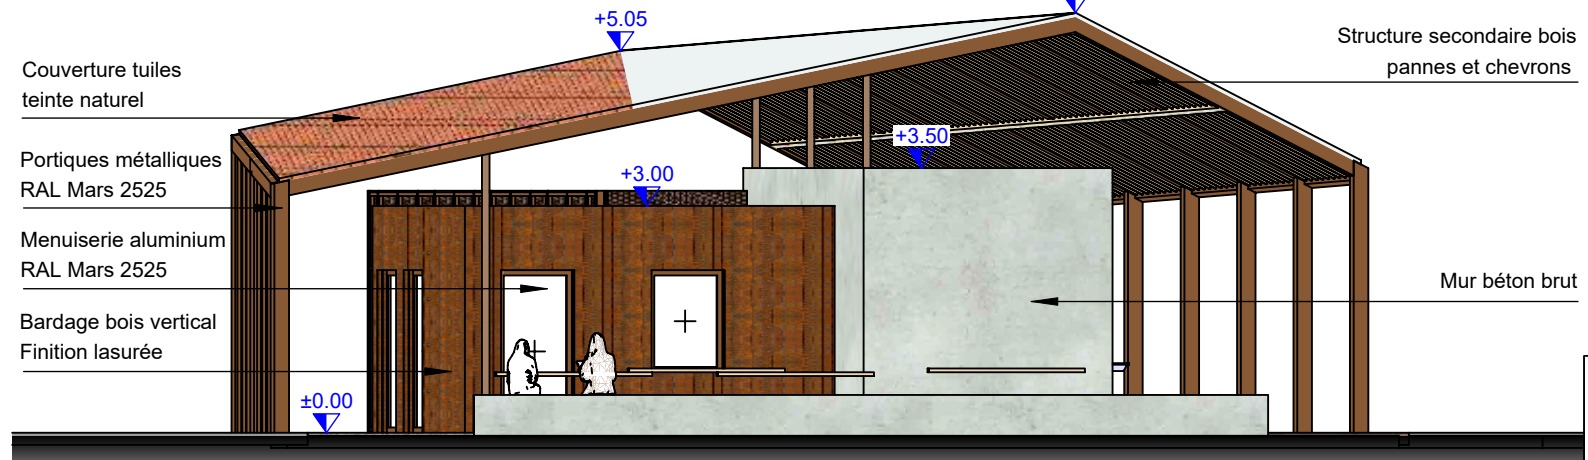

FACADE NORD



 CONSTRUISONS ENSEMBLE POUR DEMAIN	24.32	PC5. FACADES	Ech. 1/100ème format A3
	APD		
	26/06/2025		